# SITE PLAN DIAGRAM

1/16” = 1’0”
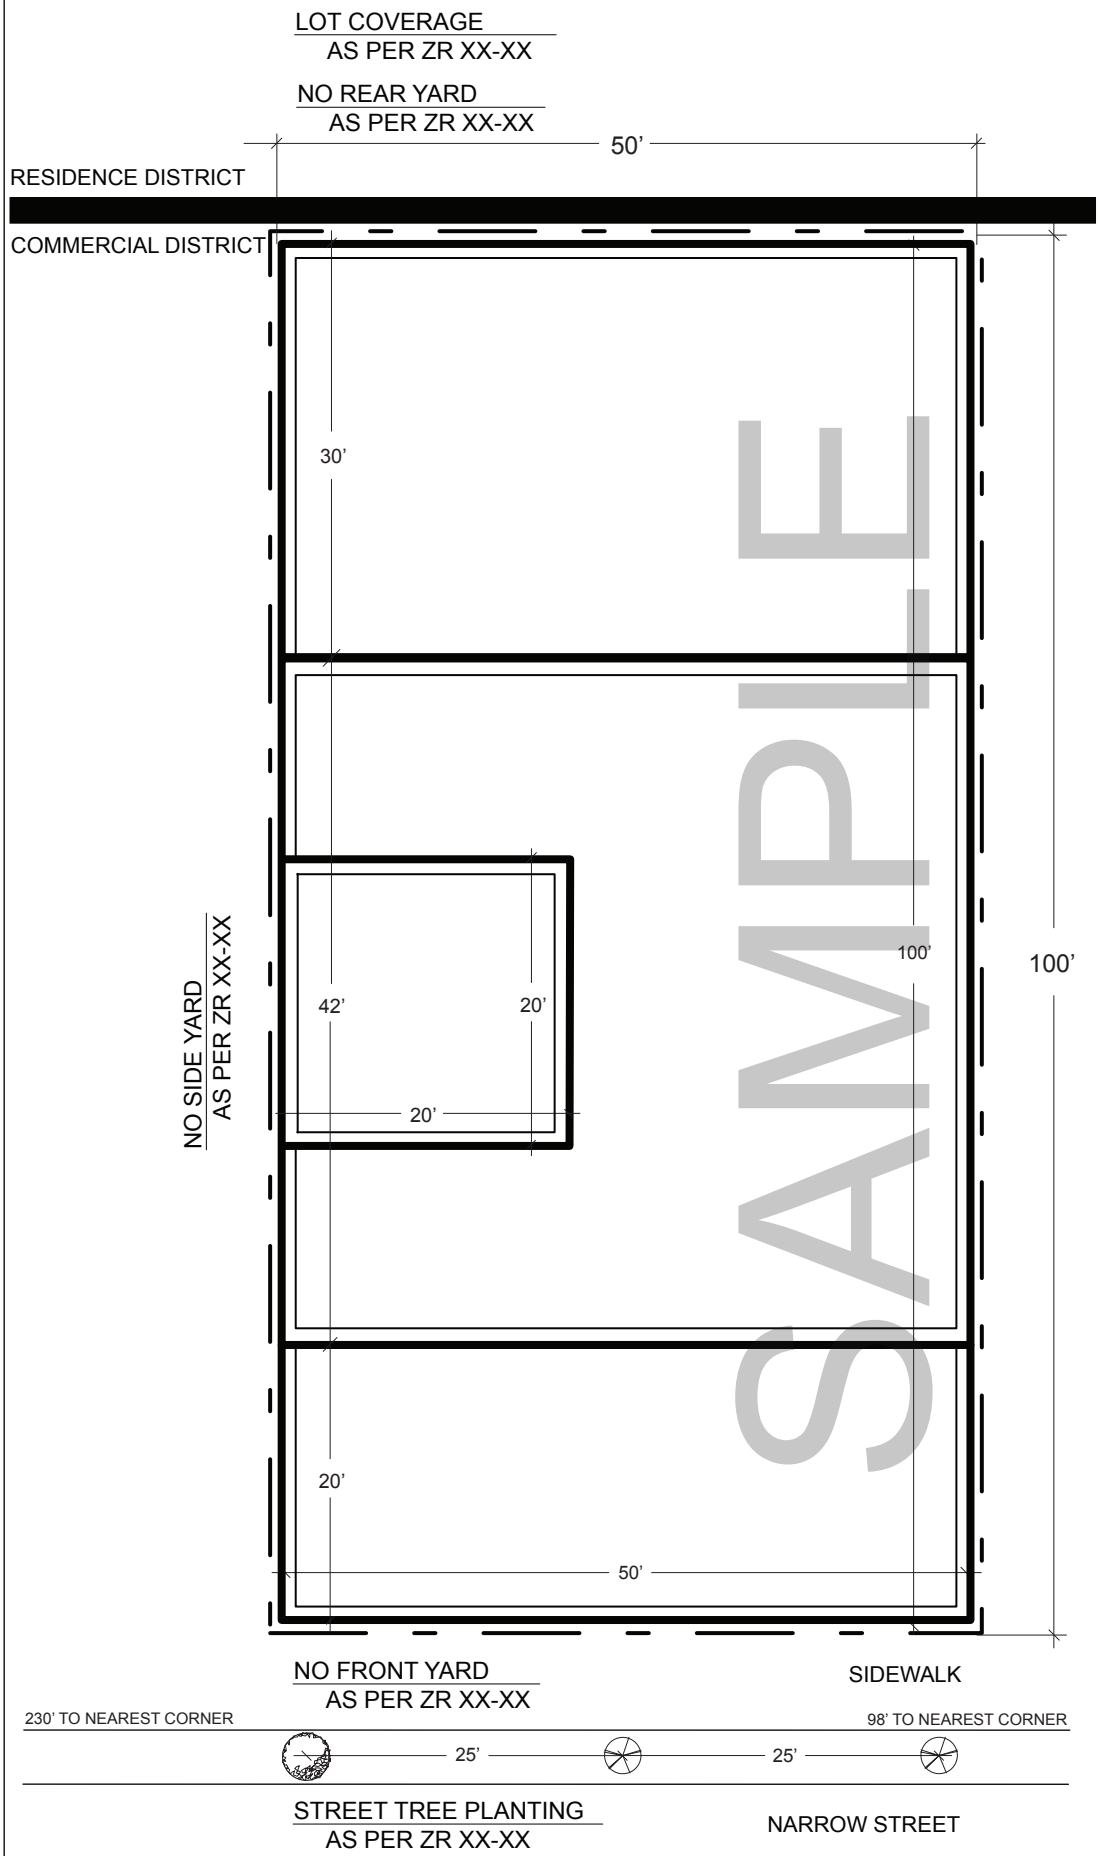
NORTH