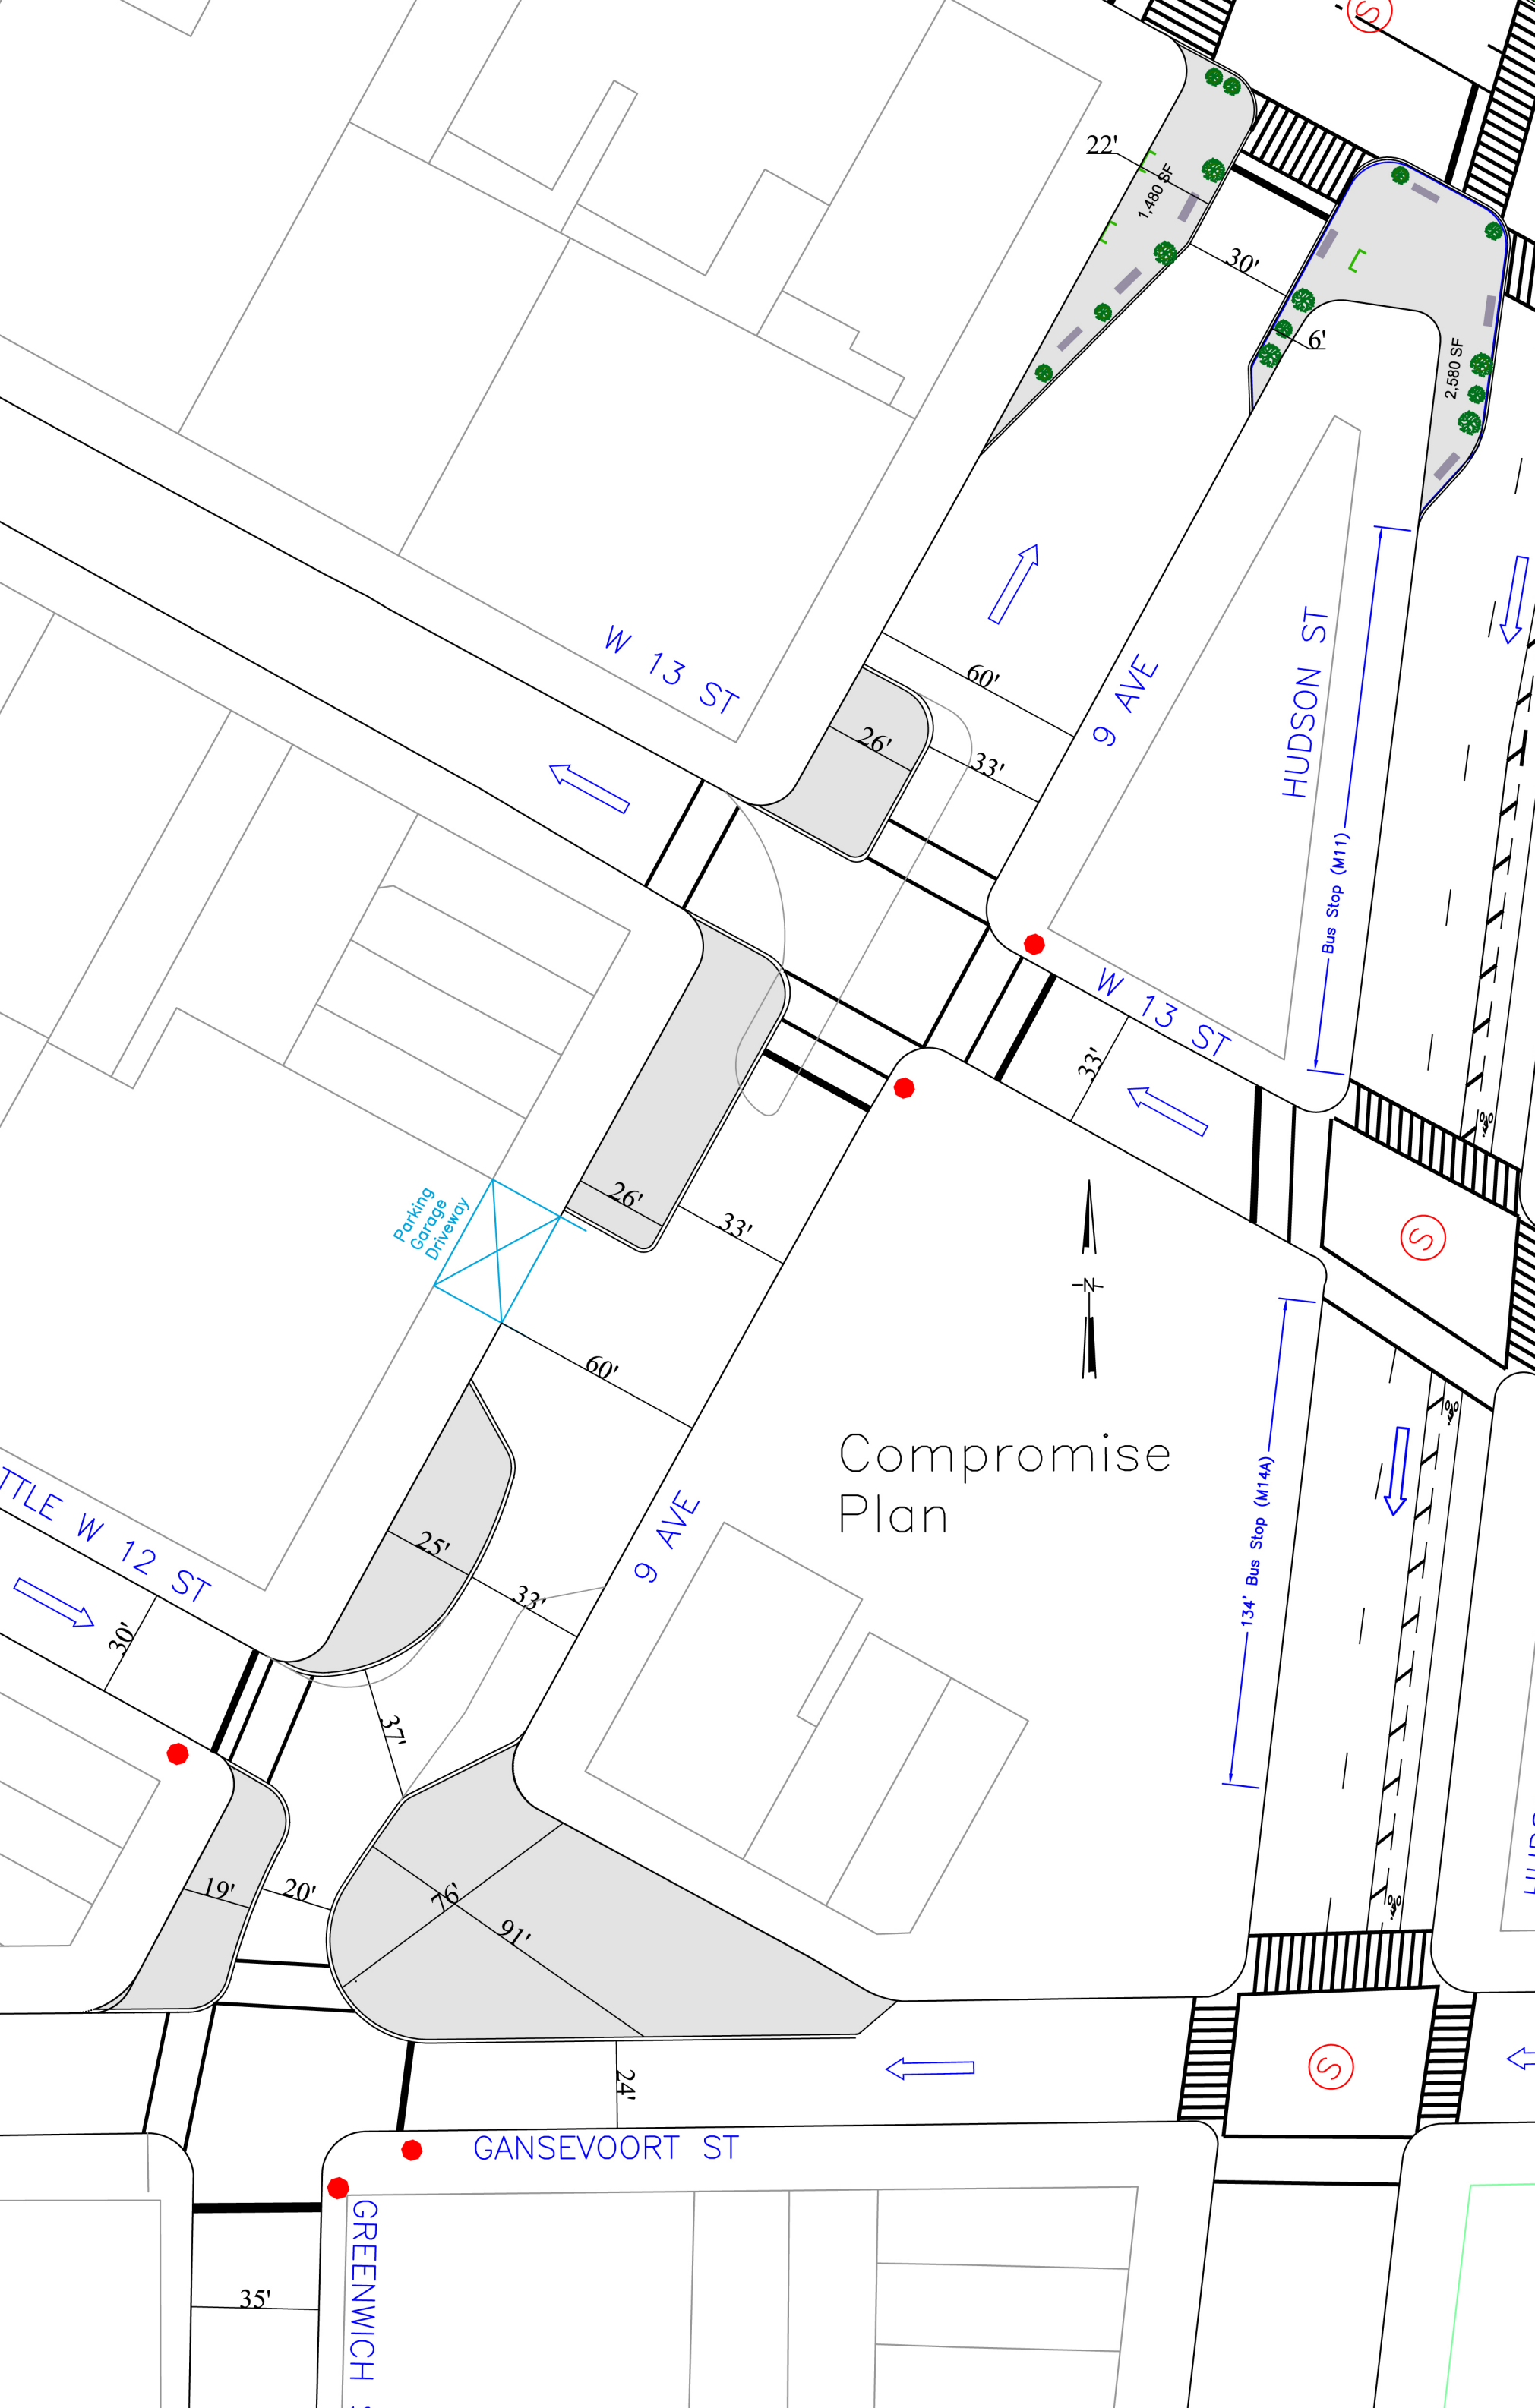
Compromise Plan
W 13 ST
9 AVE
HUDSON ST
W 13 ST
LITTLE W 12 ST
9 AVE
GANSEVOORT ST
GREENWICH
Parking Garage Driveway
Bus Stop (M11)
134' Bus Stop (M14A)
N
22'
1,480 SF
30'
6'
2,580 SF
60'
26'
33'
33'
26'
33'
60'
25'
33'
30'
37'
19'
20'
76'
91'
24'
35'